


# 岡崎市シビックセンターコンサートホール コロネット舞台平面図

(音響/照明フロアーコンセント・吊バトン)

2005/4 現在

1F搬入口扉  
間口 3.6 m  
高さ 3.6 m

荷物用  
エレベーター  
間口 2.0 m  
高さ 2.4 m  
奥行 3.0 m

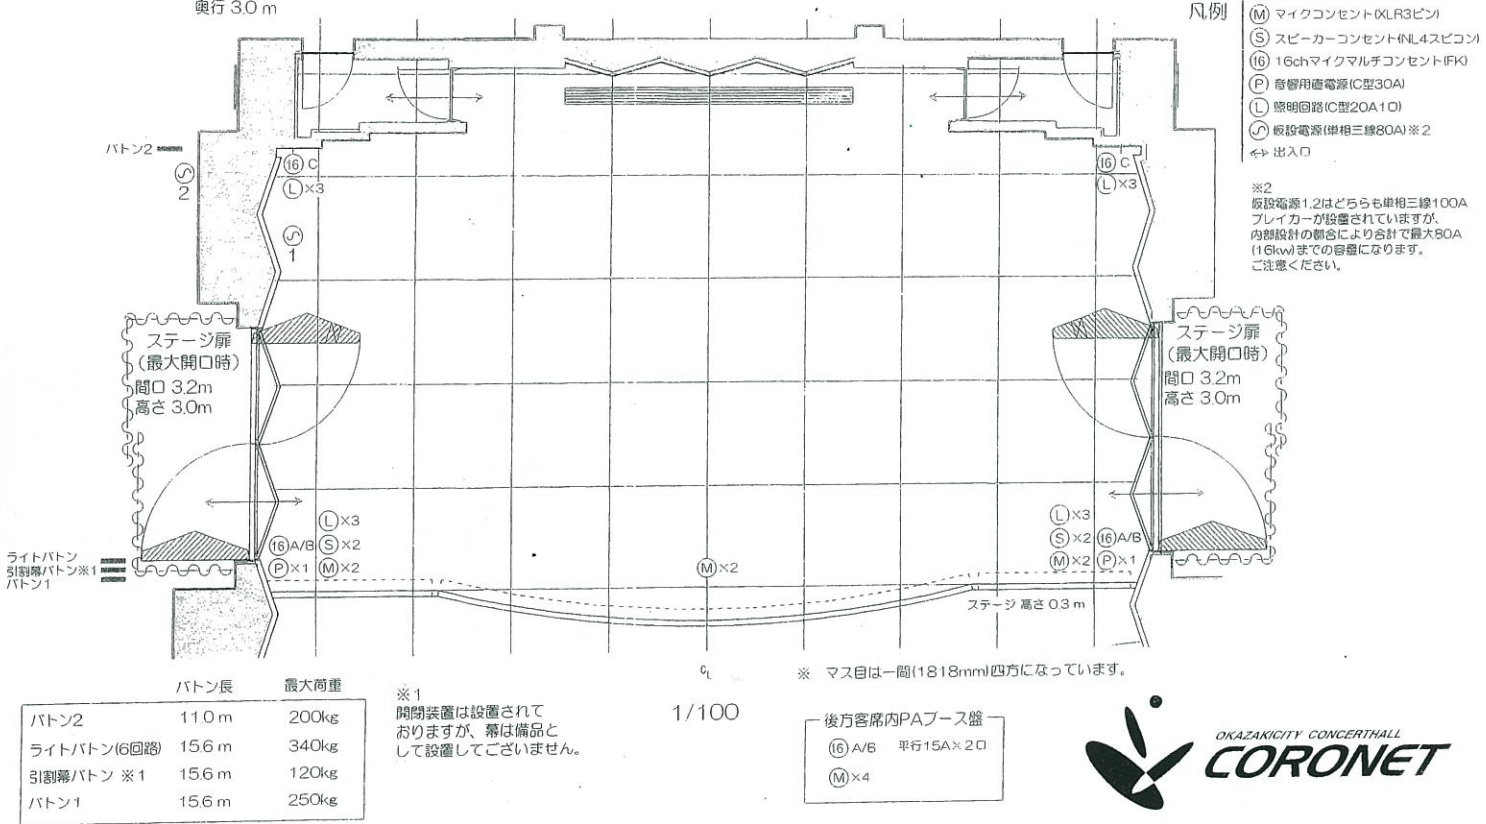

# 岡崎市シビックセンターコンサートホール コロネット舞台平面図

(音響/照明フロアーコンセント・吊バトン)

2005/4 現在

1F搬入口扉  
間口 3.6 m  
高さ 3.6 m

荷物用  
エレベーター  
間口 2.0 m  
高さ 2.4 m  
奥行 3.0 m

