

# 岡崎市シビックセンターコンサートホール コロネット舞台平面図

(音響/照明フローアークンセント・吊バトン)

2005/4 現在


1F搬入口扉  
間口 3.6 m  
高さ 3.6 m

荷物用  
エレベーター  
間口 2.0 m  
高さ 2.4 m  
奥行 3.0 m

凡例

- (M) マイクコンセント(XLR3ピン)
- (S) スピーカーコンセント(NL4スピコン)
- (16) 16chマイクマルチコンセント(FK)
- (P) 音響用直電源(C型30A)
- (L) 照明回路(C型20A1口)
- (S) 仮設電源(単相三線80A)※2
- ↔ 出入口

※2  
仮設電源1,2はどちらも単相三線100A  
ブレーカーが設置されていますが、  
内部設計の都合により合計で最大80A  
(16kw)までの容量になります。  
ご注意ください。

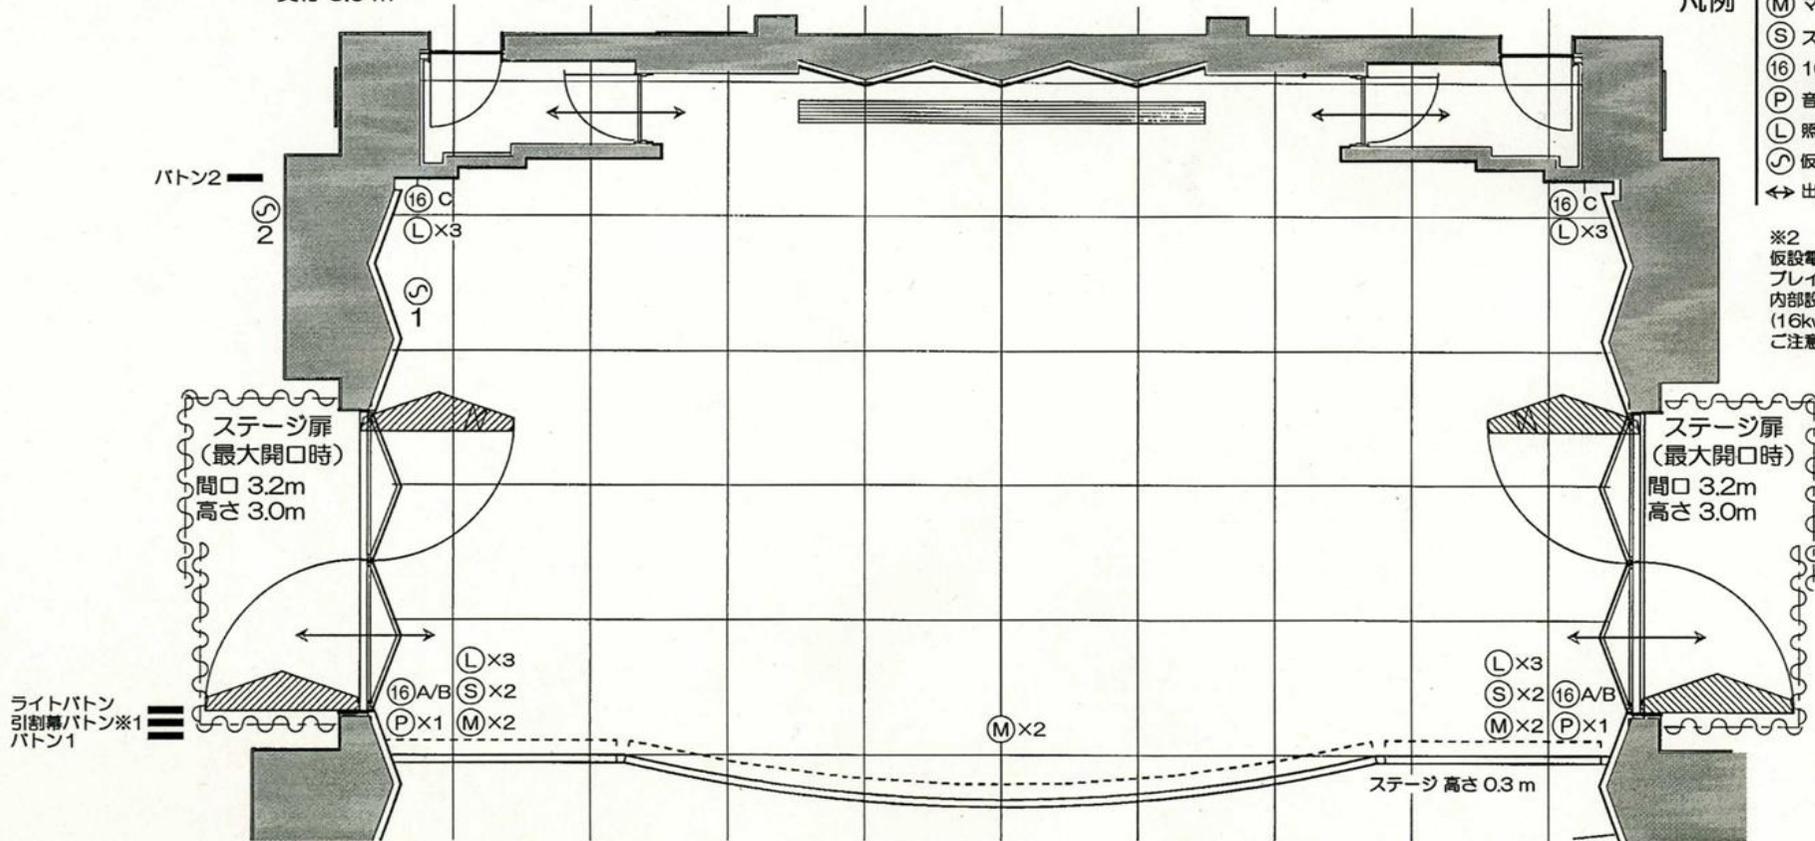

ライトバトン  
引割幕バトン※1  
バトン1

バトン長 最大荷重

バトン名	バトン長	最大荷重
バトン2	11.0 m	200kg
ライトバトン(6回路)	15.6 m	340kg
引割幕バトン ※1	15.6 m	120kg
バトン1	15.6 m	250kg

※1  
開閉装置は設置されて  
おりますが、幕は備品と  
して設置してごさいません。

1/100

※ マス目は一間(1818mm)四方になっています。

後方客席内PAブース盤

(16) A/B 平行15A×2口

(M)×4

